



Pflanzenliste Pflanzschema 1 - Eingrünung Süd

1. Bäume		
Aps	3	Acer pseudoplatanus, H, 3xv, 10/12, <i>Berg-Ahorn</i>
Fex	3	Fraxinus excelsior, H, 2xv, 10/12, <i>Gemeine Esche</i>
Sdo	3	Sorbus domestica, H, 3xv, 10/12, <i>Speierling</i>
Ulae	3	Ulmus laevis, H, 3xv, 10/12, <i>Flatter-Ulme</i>
2. Sträucher		
Aca	33	Acer campestre, vStr, 5 Tr. 100/150 <i>Feld-Ahorn</i>
Carb	33	Carpinus betulus, vHei, 80/100 <i>Hainbuche</i>
Cm	66	Cornus mas, vStr, 3 Tr. 60/100 <i>Kornelkirsche</i>
Cs	66	Cornus sanguinea, vStr, 4 Tr. 60/100 <i>Gemeiner Hartriegel</i>
Ca	33	Corylus avellana, vStr, 4 Tr. 60/100 <i>Haselnuss</i>
Crm	33	Crataegus monogyna, vStr, 3 Tr. 60/100 <i>Eingriffeliger Weißdorn</i>
Ee	33	Euonymus europaeus, vStr, 3 Tr. 100/150 <i>Pfaffenhütchen</i>
Li	66	Ligustrum vulgare, vStr, 6 Tr. 60/100 <i>Gemeiner Liguster</i>
Lo	135	Lonicera xyloseum, vStr, 3 Tr. 60/100 <i>Rote Heckenkirsche</i>
Ps	66	Prunus spinosa, vStr, 3 Tr. 60/100 <i>Schlehe, Schwarzdorn</i>
Ri	66	Ribes alpinum, vStr, 6 Tr. 60/100 <i>Alpen-Johannisbeere</i>
Rc	66	Rosa canina, vStr, 3 Tr. 60/100 <i>Hundsrose</i>
Rg	66	Rosa gallica, vStr, 3 Tr. 60/100 <i>Essig-Rose</i>
Rp	33	Rosa pimpinellifolia, vStr, 3 Tr. 60/100 <i>Bibernellrose</i>
Rr	33	Rosa rubiginosa, vStr, 3 Tr. 60/100 <i>Schottische Zaubrose</i>
Sn	33	Sambucus nigra, vStr, 3 Tr. 60/100 <i>Gemeiner Holunder</i>
VI	100	Viburnum lantana, vStr, 4 Tr. 60/100 <i>Wolliger Schneeball</i>
Vo	33	Viburnum opulus, vStr, 5 Tr. 100/150 <i>Gemeiner Schneeball</i>

Pflanzschema 1 - Eingrünung Süd; B = 7,50 m M 1:100

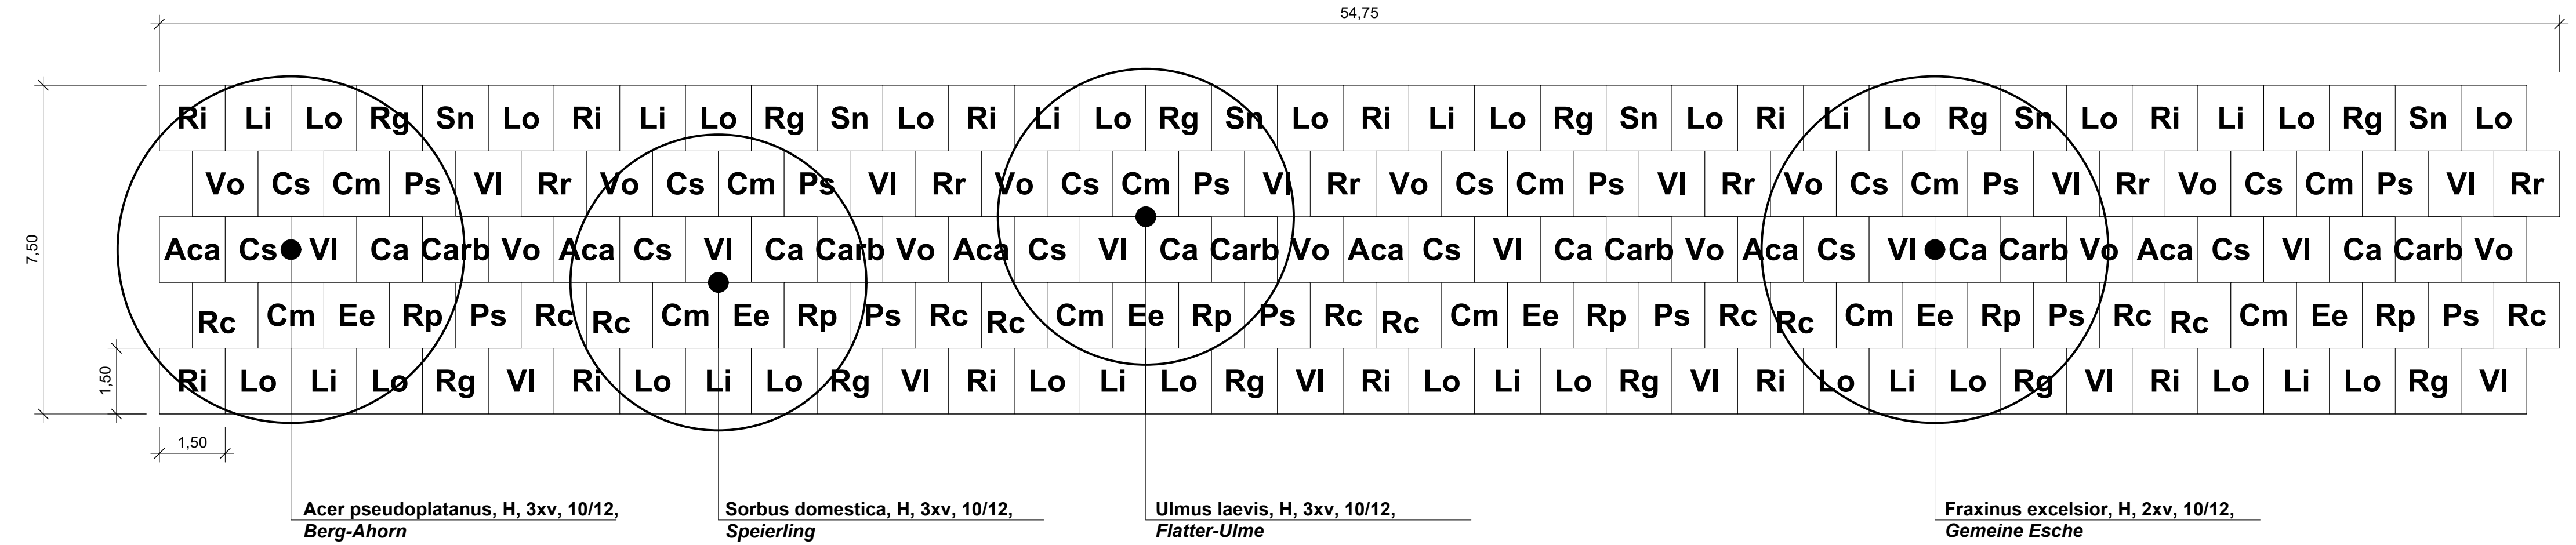


Pflanzschema 2 - Durchgrünung; B = 7,50 m M 1:100

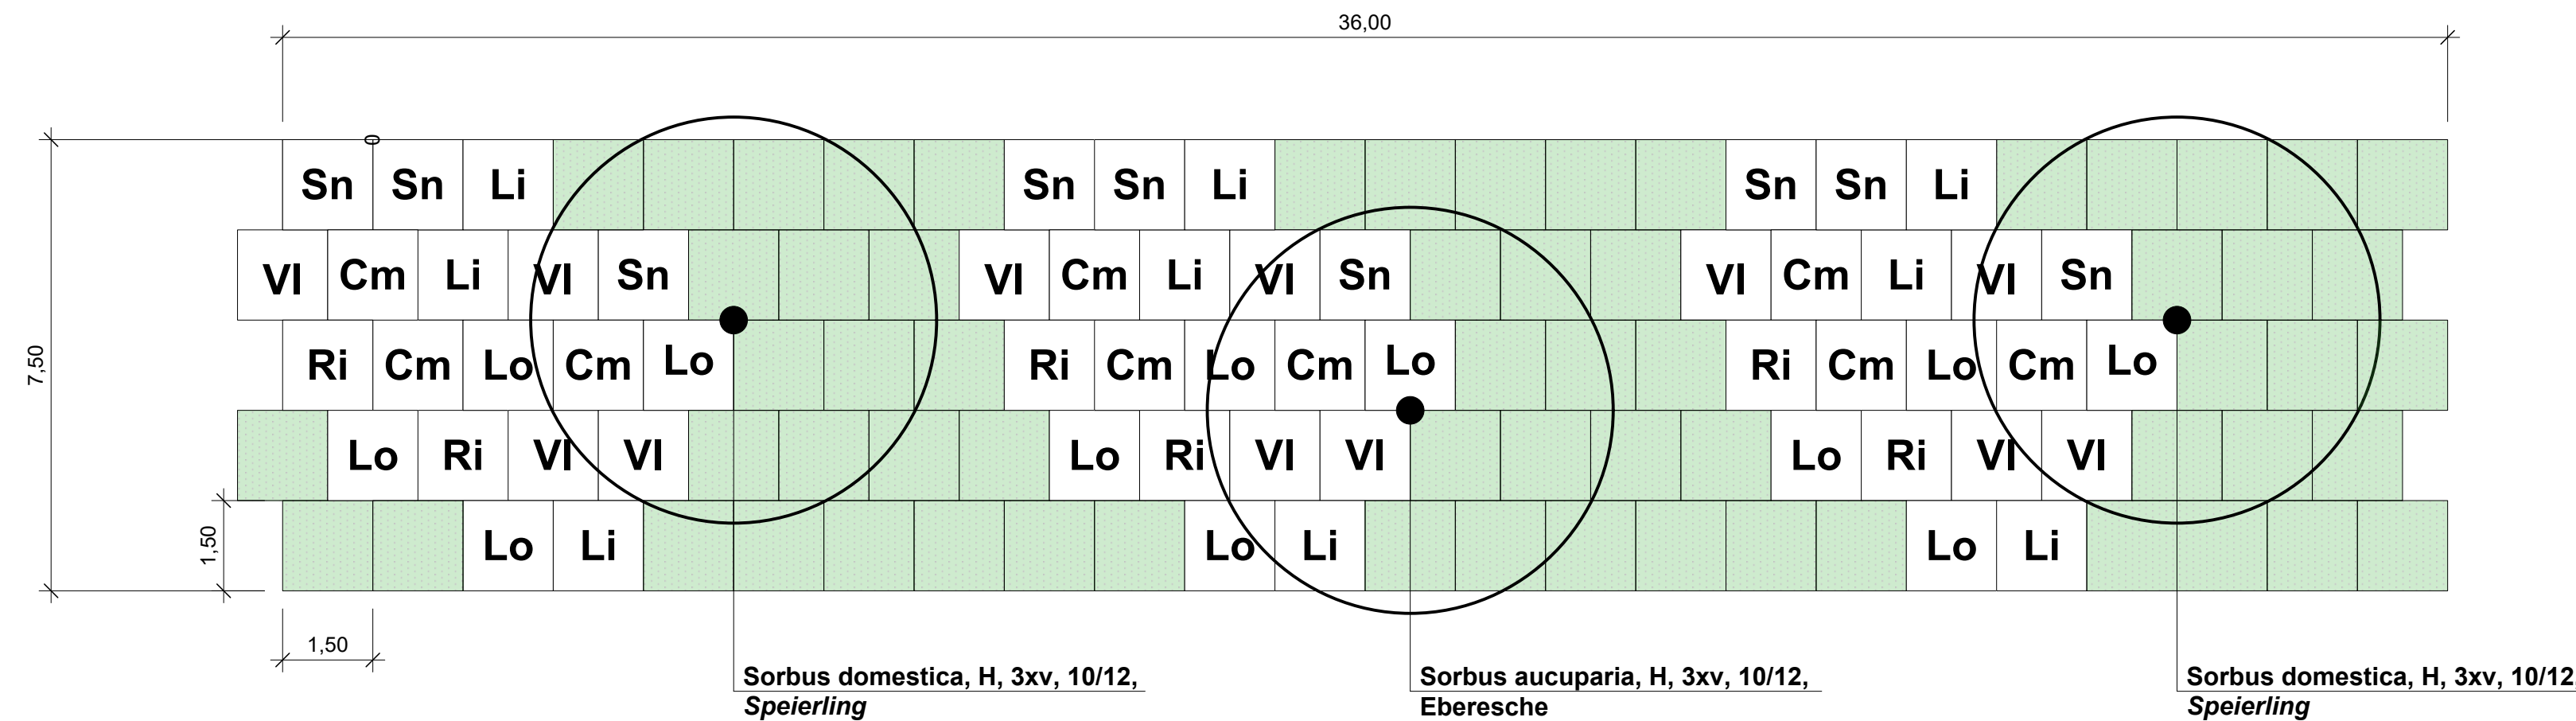

Pflanzenliste Pflanzschema 2 - Durchgrünung

1. Bäume		
Sdo	7	Sorbus domestica, H, 3xv, 10/12, <i>Speierling</i>
Sau	4	Sorbus aucuparia, H, 3xv, 10/12, <i>Eberesche; Vogelbeere</i>
2. Sträucher		
Cm	30	Cornus mas, vStr, 3 Tr. 60/100 <i>Kornelkirsche</i>
Li	30	Ligustrum vulgare, vStr, 6 Tr. 60/100 <i>Gemeiner Liguster</i>
Lo	40	Lonicera xyloseum, vStr, 3 Tr. 60/100 <i>Rote Heckenkirsche</i>
Rr	115	Rosa rubiginosa, vStr, 3 Tr. 60/100 <i>Schottische Zaubrose</i>
Sn	30	Sambucus nigra, vStr, 3 Tr. 60/100 <i>Gemeiner Holunder</i>
VI	40	Viburnum lantana, vStr, 4 Tr. 60/100 <i>Wolliger Schneeball</i>

Landschaftsrasen mit Blühaspekt; z.B. WeiSa M1270
 Blumen-/Gräser-Verhältnis: 30/70; Ansaat ca. 5g/m²
 (insgesamt 485 m² Ansaat = ca. 2,5 kg Saatgut)

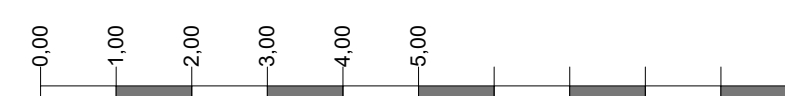

IND	DATUM	NAMEN	BEZEICHNUNG
a	16.10.2024	Direktor	Vorplanung
b			
c			
d			

Bauherr:	Gemeinde Lisberg vertreten durch 1. Bürgermeister Michael Bergrab Am Schloss 6 96170 Lisberg	Lisberg, den Ort, Datum Unterschrift
Projekt:	Bebauungsplan "Lisberg Nord" 2. Änderung und Erweiterung	Oberausch, den 22.11.2024 Ort, Datum Unterschrift
Planinhalt:	Grünordnungsplan zum Bebauungsplan Detailplan Pflanzschemata zur Ein- und Durchgrünung	NAME DATUM 11/2024 bearbeitet DDMR 11/2024 gezeichnet DDMR 11/2024 geprüft DD 11/2024 Ersetzt durch Plan-Nr.:
Planung:	Planungsbüro für Grün- und Freiraumplanung Sachverständiger für Garten- u. Landschaftsbau Garten- und Landschaftsarchitektur Dipl.-Ing. (FH) D. Dörmer Landschaftsarchitekt Bachstrasse 9 97514 Oberauroch Tel.: 09529 / 95 19 95 www.dor-gruener.de	Ersetzt durch Plan-Nr.:
Projekt-Nr.:	HAS-24-05LP-09	Plan-Nr.:
Maßstab:	1 : 100	Plan-Nr.:
Datensatz:		Anlage-Nr.:
		2,3